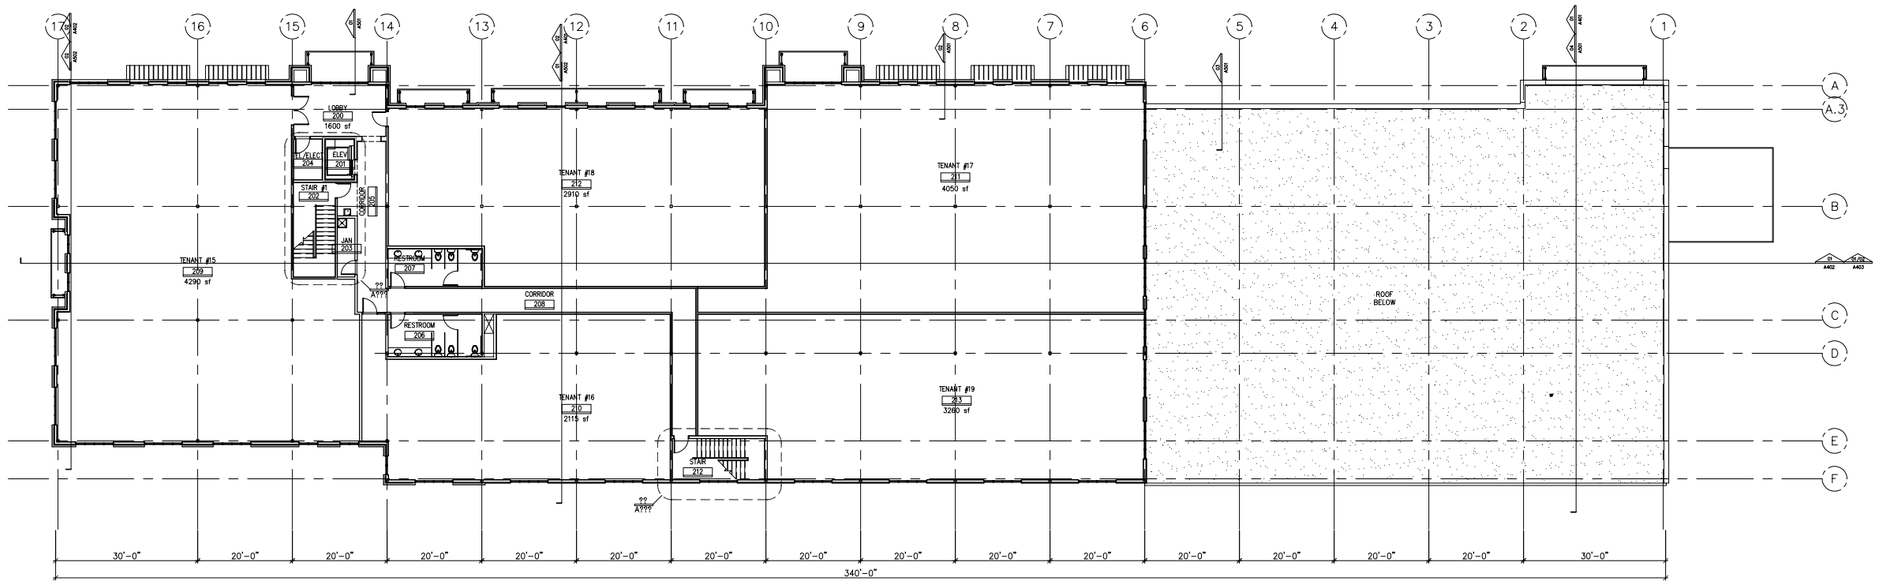

02 SECOND FLOOR PLAN
scale: 1/16" = 1'-0" 18,635 gsf

LEVEL TWO:	18,640 GSF
ELEV/STAIR #1	280 SF
STAIR #2	205 SF
MAIN LOBBY/ COORIDOR/ RESTROOMS	1,530 SF
BANK (#15)	4,290 SF
TENANT #16	2,115 SF
TENANT #17	4,050 SF
TENANT #18	2,910 SF
TENANT #19	3,260 SF

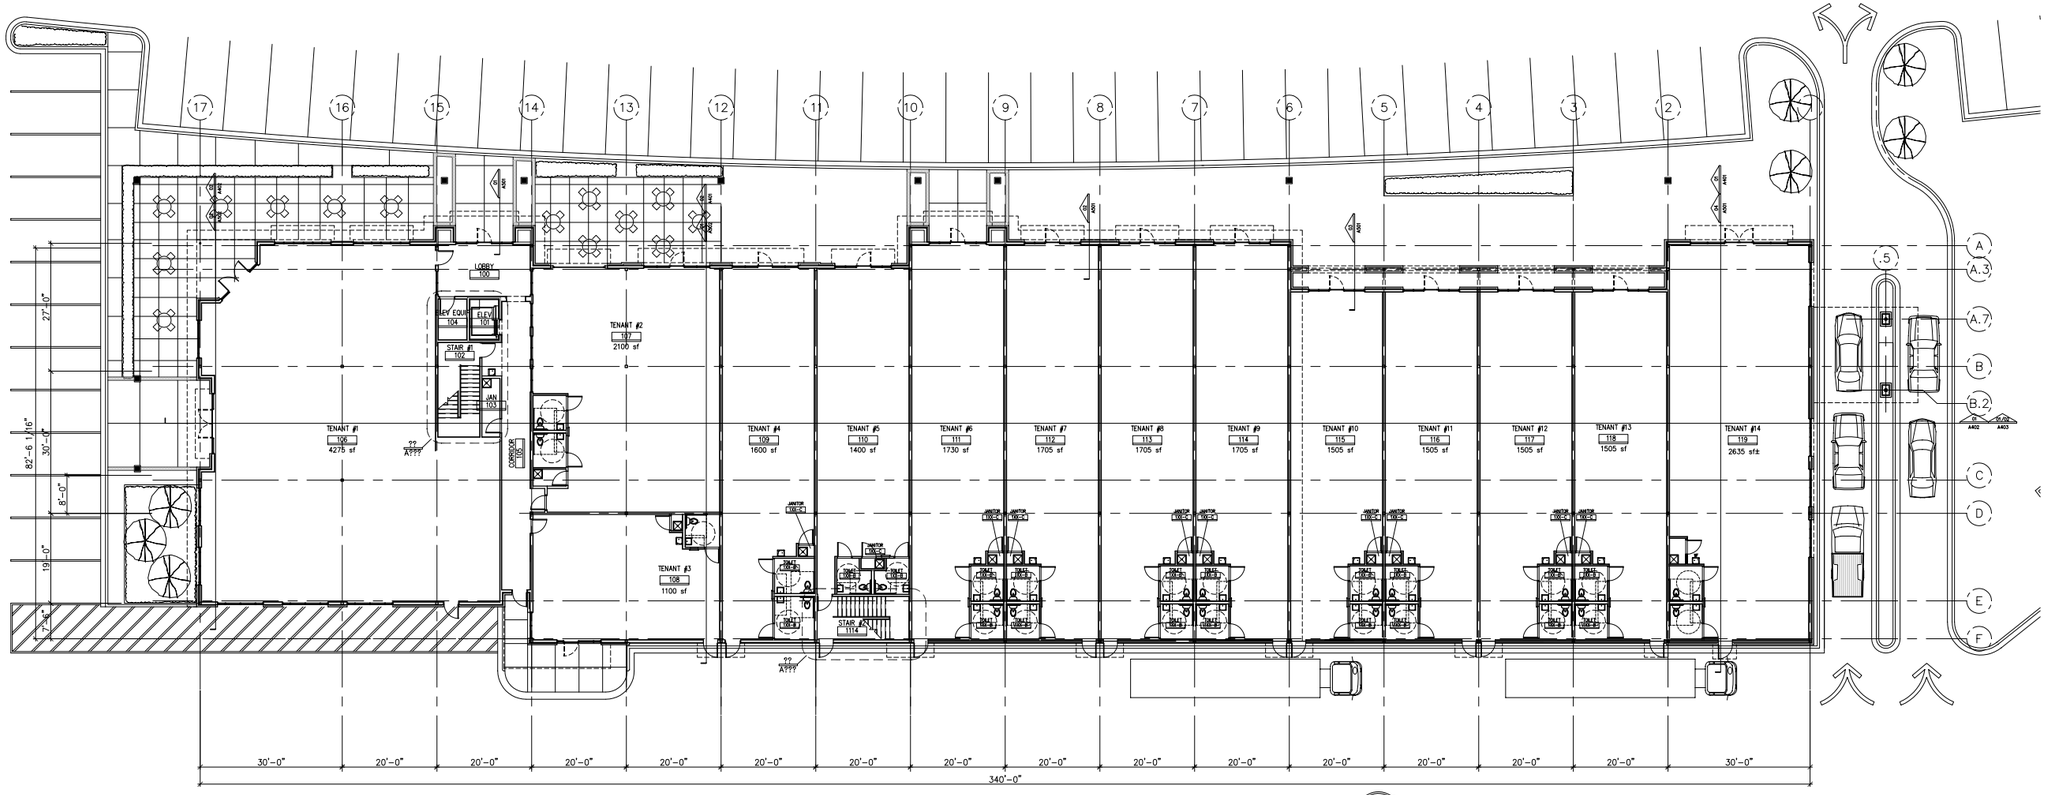

north

01 FIRST FLOOR PLAN
scale: 1/16" = 1'-0" 27,350 gsf

LEVEL ONE:	27,260 GSF
ELEV/STAIR #1	280 SF
STAIR #2	205 SF
MAIN LOBBY	800 SF
EDGAR'S (#1)	4,275 SF
CANTINA (#2)	2,100 SF
TENANT #3	1,100 SF
TENANT #4	1,600 SF
TENANT #5	1,400 SF
TENANT #6	1,730 SF
TENANT #7	1,705 SF
TENANT #8	1,705 SF
TENANT #9	1,705 SF
TENANT #10	1,505 SF
TENANT #11	1,505 SF
TENANT #12	1,505 SF
TENANT #13	1,505 SF
BANK (#14)	2,635 SF±

NOT FOR CONSTRUCTION

SEAL

REVISIONS

DATE	#	DESCRIPTION

Krumdieck A+I
architecture + interior DESIGN
2301 Morris Avenue, Suite 105 Birmingham, Alabama 35203

A New Retail and Office Building
Hawthorn Place
City of Hoover, Shelby County, Alabama

PROJECT	060726
DATE	12.07.06
DRAWN	pgc,mdr
CHECK	pk
SHEET	
TITLE	
DRAWINGS	

A201